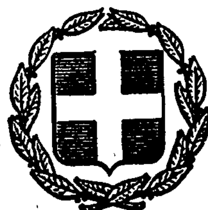


ΕΦΗΜΕΡΙΣ ΤΗΣ ΚΥΒΕΡΝΗΣΕΩΣ
ΤΗΣ ΕΛΛΗΝΙΚΗΣ ΔΗΜΟΚΡΑΤΙΑΣ

ΕΝ ΑΘΗΝΑΙΣ ΤΗ 18 ΙΟΥΛΙΟΥ 1980 | ΤΕΥΧΟΣ ΤΕΤΑΡΤΟΝ | ΑΡΙΘΜΟΣ ΦΥΛΛΟΥ 397

ΠΕΡΙΕΧΟΜΕΝΑ

ΑΠΑΛΛΟΤΡΙΩΣΕΙΣ

ΑΠΟΦΑΣΕΙΣ

Περὶ κηρύξεως ὡς ἀναδασωτέας δημόσιας δασικῆς ἐκτάσεως στὴ θέση Ψηλοβούνι—Κιουτσιούπι τῆς Κοινότητας Ἁγίου Βλασίου τοῦ Νομοῦ Θεσπρωτίας. 1

Περὶ κηρύξεως ὡς ἀναδασωτέας δημόσιας δασικῆς ἐκτάσεως στὴ θέση Σταμάτη Λάκκα Κοινότητας Ἐλαφονήσου τοῦ Ν. Λακωνίας. 2

Περὶ κηρύξεως ὡς ἀναδασωτέας ἰδιωτικῆς δασικῆς ἐκτάσεως στὴ θέση «Λιμνὶ» τῆς Κοινότητας Ἁγ. Παρασκευῆς τοῦ Ν. Λέσβου. 3

ΑΝΑΚΟΙΝΩΣΕΙΣ

Περὶ εἰδοποιήσεως τῆς γενομένης καταθέσεως ἀποζημιώσεως ἐξ ἀναγκαστικῆς ἀπαλλοτριώσεως ἐκτάσεως κειμένης εἰς Ν. Ἀχαΐας Κοινότητος Καμινίων — Θεριανοῦ — Ἁγίου Στεφάνου ὑπὲρ τοῦ Δημοσίου καὶ δαπάναις τῆς Ἑλληνικῆς Τραπέζης Βιομηχανικῆς Ἀναπτύξεως Α.Ε. 4

Περὶ εἰδοποιήσεως τῆς γενομένης συμπληρωματικῆς καταθέσεως ἀποζημιώσεως ἐξ ἀναγκαστικῆς ἀπαλλοτριώσεως ἐκτάσεως κειμένης εἰς τὴν περιοχὴ Κοινότητος Μακρυχωρίου Λαρίσης ὑπὲρ τῆς Ἑλληνικῆς Τραπέζης Βιομηχανικῆς Ἀναπτύξεως. 5

ΠΟΛΕΟΔΟΜΙΑ

ΑΝΑΚΟΙΝΩΣΕΙΣ

Περὶ εἰδοποιήσεως τῆς γενομένης παρακαταθέσεως ἀποζημιώσεως προσκυρωθέντων τμημάτων τοῦ Δήμου Πρεβέζης. 6

ΑΠΑΛΛΟΤΡΙΩΣΕΙΣ

ΑΠΟΦΑΣΕΙΣ

Ἀριθ. 1312 (1)

Περὶ κηρύξεως ὡς ἀναδασωτέας δημόσιας δασικῆς ἐκτάσεως στὴ θέση Ψηλοβούνι-Κιουτσιούπι τῆς Κοινότητας Ἁγίου Βλασίου, τοῦ Νομοῦ Θεσπρωτίας.

Ο ΝΟΜΑΡΧΗΣ ΘΕΣΠΡΩΤΙΑΣ

Σύμφωνα μέ:

1. Τὶς διατάξεις: α) Τοῦ ἄρθρου 117 παρ. 3 τοῦ Συντάγματος τῆς Ἑλλάδος, β) τῶν ἄρθρων 37 ἕως καὶ 44 τοῦ Ν. 998/79 «περὶ προστασίας τῶν Δασῶν καὶ τῶν δασικῶν ἐν γένει ἐκτάσεων τῆς Χώρας, γ) τοῦ Νόμου 3200/1955 «περὶ διοικητικῆς ἀποκεντρώσεως», σὲ συνδυασμὸ μὲ τὶς διατάξεις τοῦ Ν.Δ. 532/1970 «περὶ συμπληρώσεως τῶν διατάξεων περὶ διοικητικῆς ἀποκεντρώσεως» καὶ τοῦ 709/1970 Β. Δ/τος, ποὺ ἐκδόθηκε σὲ ἐκτέλεση αὐτοῦ.

2. Τὶς ἑξῆς διαταγὲς τοῦ Ὑπουργείου Γεωργίας: α) ἀριθ. 88854/7483/1.10.1975, β) ἀριθ. 114812/2946/ἐγκ.154/24.12.1975, γ) ἀριθ. 10582/539/13.2.1976, δ) ἀριθ. 204809/761/24.2.1978, ε) ἀριθ. 173235/2090/3.7.1979 καὶ στ) ἀριθ. 159140/1077/12.3.1980.

3. Τὴν πρόταση ποὺ ὑποβλήθηκε μὲ τὴν ἀπὸ 5.6.1980 ἀναφορὰ τοῦ ἁρμόδιου Δ/ντοῦ Δασῶν Νομοῦ Θεσπρωτίας, σχετικὰ μὲ τὴν κήρυξη ὡς ἀναδασωτέας τῆς κατωρέρω δασικῆς ἐκτάσεως.

4. Τὴν πράξη-γνωμοδότηση, ἀριθ. 4/1980 τοῦ Νομαρχιακοῦ Συμβουλίου Δασῶν Θεσπρωτίας, ὑπὲρ τῆς κηρύξεως τῆς κατωτέρω ἐκτάσεως ὡς ἀναδασωτέας.

Ἐπειδὴ ἡ ἔκταση χρειάζεται προστασία γιὰ τὴν ἐπαναδημιουργία τῆς δασικῆς βλαστήσεως ποὺ καταστράφηκε ὁλοσχερῶς μὲ ἐκχέρσωση στὶς 17.4.1980 καὶ δὲν ὑπάρχει φιλοδασικὴ ἐπιτροπὴ γιὰ νὰ γνωμοδοτήσει πάνω στὸ θέμα αὐτό, ἀποφασίζουμε:

Κηρύσσουμε ὡς ἀναδασωτέα, μὲ σκοπὸ τὴν προστασία γιὰ τὴν ἐπαναδημιουργία τῆς δασικῆς βλαστήσεως ποὺ καταστράφηκε δημόσια δασικὴ ἔκταση 3,250 στρέμματα.

Ἡ ἔκταση αὐτή, ποὺ βρίσκεται στὴ θέση Ψηλοβούνι-Κιουτσιούπι τῆς περιφέρειας τῆς Κοινότητας Ἁγίου Βλασίου Νομοῦ Θεσπρωτίας, καλυπτόταν ἀπὸ ξηλώδη δασικὴ βλάστηση τῶν δασοπονικῶν εἰδῶν πρίνου, σπάρτου, σχίνου, δρυὸς κ.λπ. καὶ καταστράφηκε ὁλοσχερῶς στὶς 17 Ἀπριλίου 1980.

Σχετικὸ τὸ σχεδιάγραμμα μὲ κλίμακα 1 : 1.000, τὸ ὁποῖο ἀποτελεῖ ἀναπόσπαστο μέρος τῆς ἀποφάσεως αὐτῆς καὶ στὸ ὁποῖο ἡ ἔκταση φαίνεται μὲ τὰ στοιχεῖα: Α,Β,Γ,Δ,Α καὶ τὸ ἀπόσπασμα χάρτου Γενικοῦ προσανατολισμοῦ Νομοῦ Θεσπρωτίας, μὲ κλίμακα 1 : 200.000.

Ἡ ἐκχερσωθεῖσα δασικὴ ἔκταση συνορεύει:

Ἀνατολικά: Μὲ ἐλαιόκτημα (ἰδιοκτησία Κυριακῆς Χας Σπυρίδωνος Δήμου).

Δυτικά: Μὲ δημόσια δασικὴ ἔκταση.

Βόρεια: Ὁμοίως

Νότια: Ὁμοίως

Ἡ ἀπόφαση αὐτὴ νὰ δημοσιευθεῖ στὴν Ἐφημερίδα τῆς Κυβερνήσεως.

Ἡγουμενίτσα, 5 Ἰουνίου 1980

Ὁ Νομάρχης

Π. ΒΛΑΧΟΣΩΤΗΡΟΣ

ΑΠΟΣΠΑΣΜΑ ΧΑΡΤΟΥ ΓΕΝΙΚΟΥ ΠΡΟΣΑΝΑΤΟΛΙΣΜΟΥ

Ν. ΘΕΣΠΡΩΤΙΑΣ

ΙΩΑΝΝΙΝΩΝ

ΕΠ. ΦΙΛΙΑΤΩΝ

ΦΙΛΙΑΤΑΙ

ΗΓΟΥΜΕΝΙΤΣΑ

ΕΠ. ΘΥΑΜΙΔΟΣ

ΠΑΡΑΜΥΘΙΑ

ΕΠ. ΜΑΡΓΑΡΙΤΙΟΥ


ΜΑΡΓΑΡΙΤΙΟΝ

ΚΕΡΚΥΡΑΣ

Υπόμνημα

Αθήνα 5-5-1980

Δ. ΜΠΑΣΤΟΓΙΑΝΝΗΣ

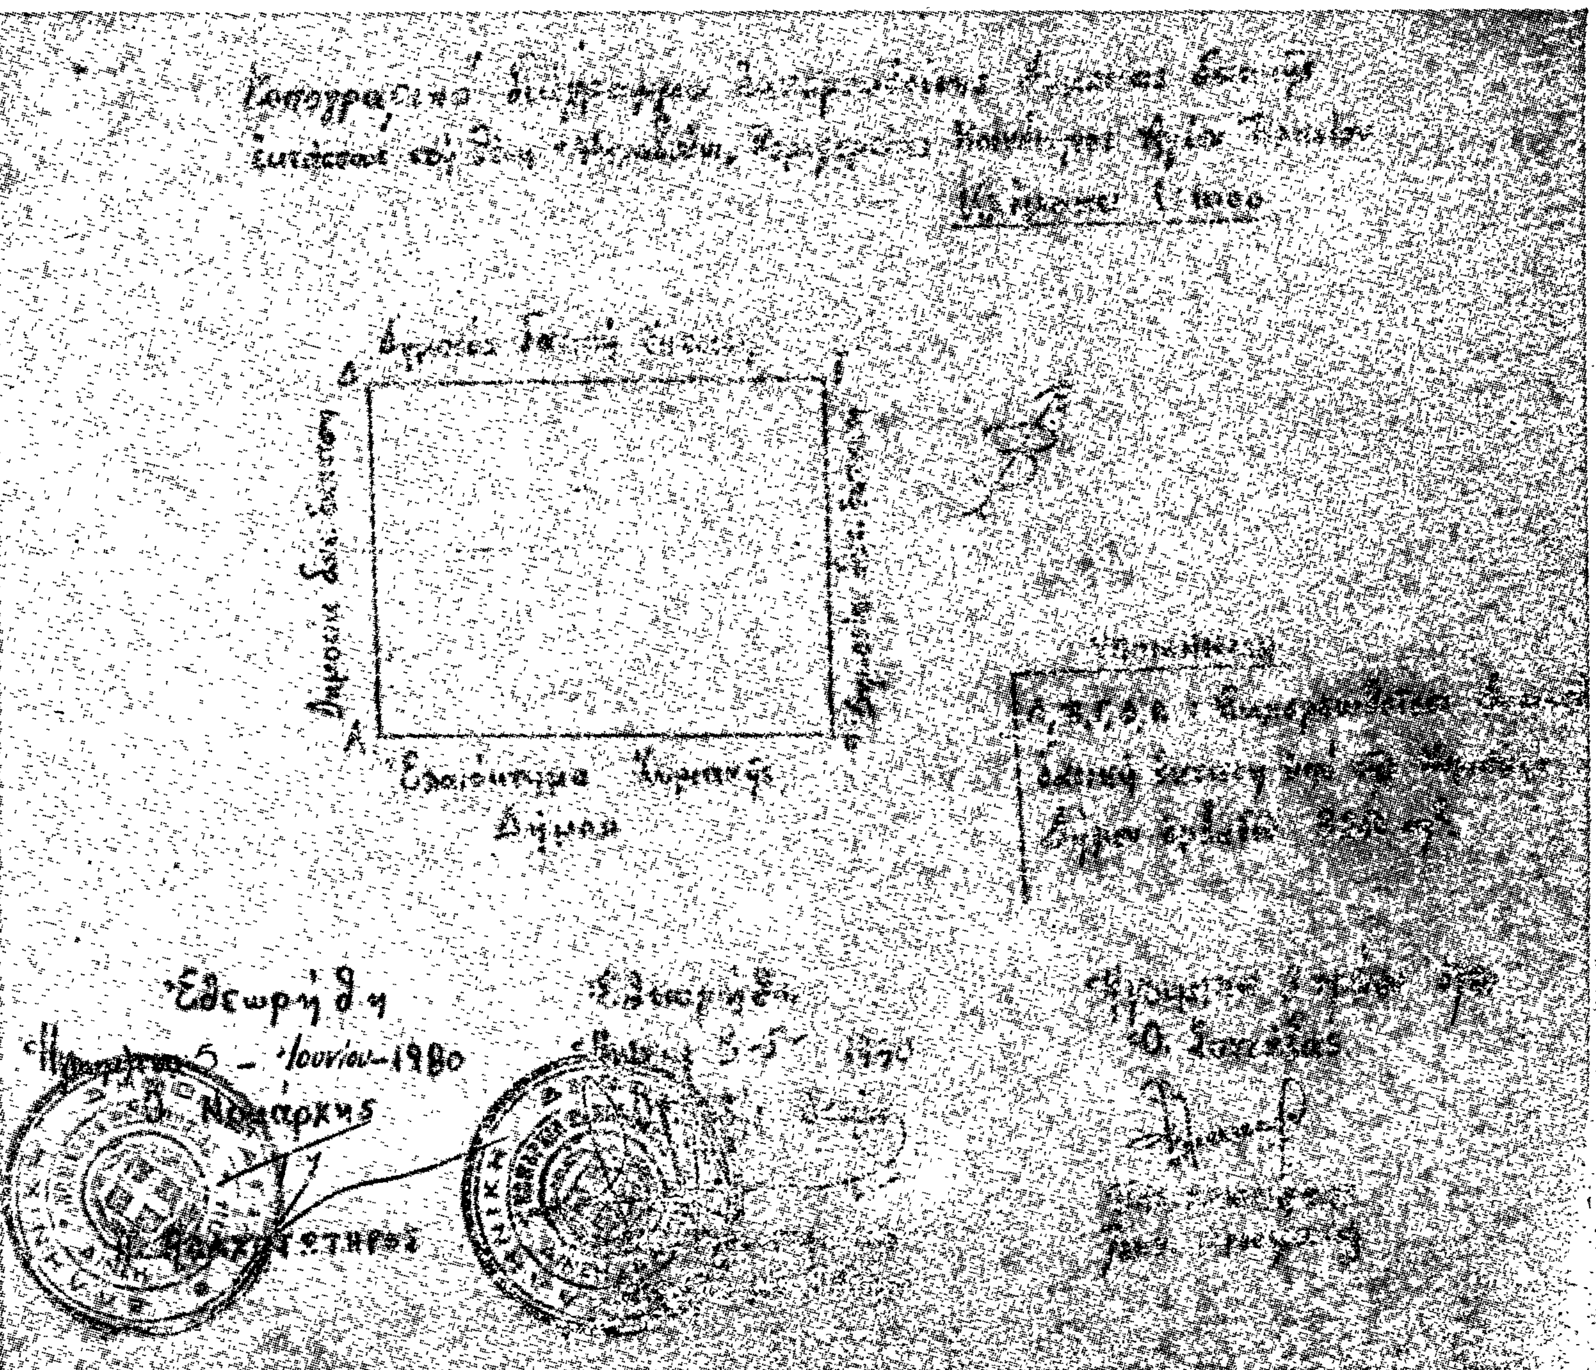
Δημοσία
Δ
Α
Δημοσία
Δήμου
Έδεσσα
Ιουνίου-1980
Ο Νομάρχης
Ο

'Αριθ. 971 (2)

Περὶ κηρύξεως ὡς ἀναδασωτέας δημόσιας δασικῆς ἐκτάσεως στὴ θέση Σταμάτη Λάκκα Κοινότητας 'Ελαφονήσου τοῦ Ν. Λακωνίας.

Ο ΝΟΜΑΡΧΗΣ ΛΑΚΩΝΙΑΣ

Σύμφωνα μέ :

1. Τὶς διατάξεις : α) Τοῦ ἄρθρου 117 παρ. 3 τοῦ Συντάγματος τῆς 'Ελλάδος.

β) Τῶν ἄρθρων 37, 38, 41 Ν. 998/79 περὶ προστασίας δασῶν κ.τ.λ.

γ) Τοῦ Νόμου 3200/1955 «περὶ διοικητικῆς ἀποκεντρώσεως», σὲ συνδυασμὸ μὲ τὶς διατάξεις τοῦ Ν.Δ. 532/1970 «περὶ συμπληρώσεως τῶν διατάξεων περὶ διοικητικῆς ἀποκεντρώσεως» καὶ τοῦ 709/1970 Β.Δ/τος, ποὺ ἐκδόθηκε σὲ ἐκτέλεση αὐτοῦ.

2. Τὶς ἑξῆς διαταγὲς τοῦ 'Υπουργείου Γεωργίας :

α) 204809/761/24.2.1978

β) 173235/2090/3.7.1979

3. Τὴν πρόταση ποὺ ὑποβλήθηκε μὲ τὴν 1233/29.5.1980 ἀναφορὰ τοῦ ἁρμόδιου Δασαρχείου Μολάων σχετικὰ μὲ τὴν κήρυξη ὡς ἀναδασωτέας τῆς κατωτέρω δασικῆς ἐκτάσεως, καὶ ἐπειδὴ ἡ ἔκταση χρειάζεται προστασία γιὰ τὴν ἐπαναδημιουργία τῆς δασικῆς βλαστήσεως ποὺ καταστράφηκε ὁλοσχερῶς μὲ παράνομη ἐκχέρσωση ἀπὸ τὸ μήνα Δεκέμβριο ἔτους 1979 μέχρι 7 Μαΐου 1980, ἀποφασίζουμε :

Κηρύσσουμε ὡς ἀναδασωτέα, μὲ σκοπὸ τὴν προστασία γιὰ τὴν ἐπαναδημιουργία τῆς δασικῆς βλαστήσεως ποὺ ἐκχερσώθηκε δημόσια δασικὴ ἔκταση 0,518 στρέμματα.

'Η ἔκταση αὐτή, ποὺ βρίσκεται στὴ θέση Σταμάτη Λάκκα τῆς περιφέρειας τῆς Κοινότητας 'Ελαφονήσου Νομοῦ Λακωνίας καλυπτόταν ἀπὸ δασικὴ βλάστηση σχίνου, ἀσπαλάθου, μεικιοῦ καὶ ἀφάνας καὶ καταστράφηκε ὁλοσχερῶς μὲ παράνομη ἐκχέρσωση ἀπὸ τὸ μήνα Δεκέμβριο ἔτους 1979 μέχρι τὶς 7 Μαΐου 1980.

Σχετικὸ τὸ σχεδιάγραμμα μὲ κλίμακα 1 : 500 τὸ ὁποῖο ἀποτελεῖ ἀναπόσπαστο μέρος τῆς ἀποφάσεως αὐτῆς καὶ στὸ ὁποῖο ἡ ἔκταση φαίνεται μὲ τὰ στοιχεῖα Α.Β.Γ.Δ.Α καὶ μὲ ὅρια :

'Ανατολικά : Τρακτερόδρομος καὶ μετὰ ἀπὸ αὐτὸν Δημόσια Δασικὴ ἔκταση.

'Απόσταση σημείου Γ ἀπὸ Δεξαμενὴ 250 μ.

'Απόσταση σημείου Β ἀπὸ ἀσβεστοκάμινο 5 μ.

Δυτικά : Δημόσια Δασικὴ ἔκταση.

Βόρεια : Δημόσια Δασικὴ ἔκταση

Νότια : Δημόσια Δασικὴ ἔκταση

'Ορίζουμε ἡ ἀποκατάσταση τῆς δασικῆς βλαστήσεως ποὺ καταστράφηκε νὰ γίνει μὲ φυσικὴ ἀναγέννηση μετὰ ἀπὸ ἔκδοση Δασικῆς 'Αστυνομικῆς Διατάξεως ἀπὸ τὸ Δασαρχεῖο Μολάων.

'Η ἀπόφαση αὐτὴ νὰ δημοσιευθεῖ στὴν 'Εφημερίδα τῆς Κυβερνήσεως.

Σπάρτη, 6 'Ιουνίου 1980

'Ο Νομάρχης κ.ά.α.

'Ο Διευθυντὴς 'Εσωτερικῶν

ΙΩΣΗΦ ΓΑΒΑΛΑΣ

ΠΡΟΧΕΙΡΟ ΔΙΑΓΡΑΜΜΑ

Κλίμαξ 1:500


ΥΠΟΜΝΗΜΑ


Μολάοι 7-5-1980

Ο Συντάξας

Διονύσιος Θεοδοσίου
Τεχνολόγος

ΙΩΣΗΦ ΓΑΒΑΛΑΣ

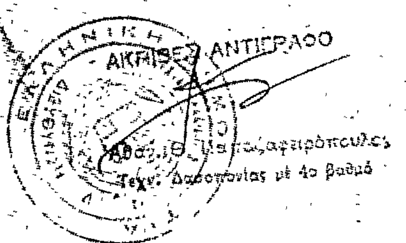

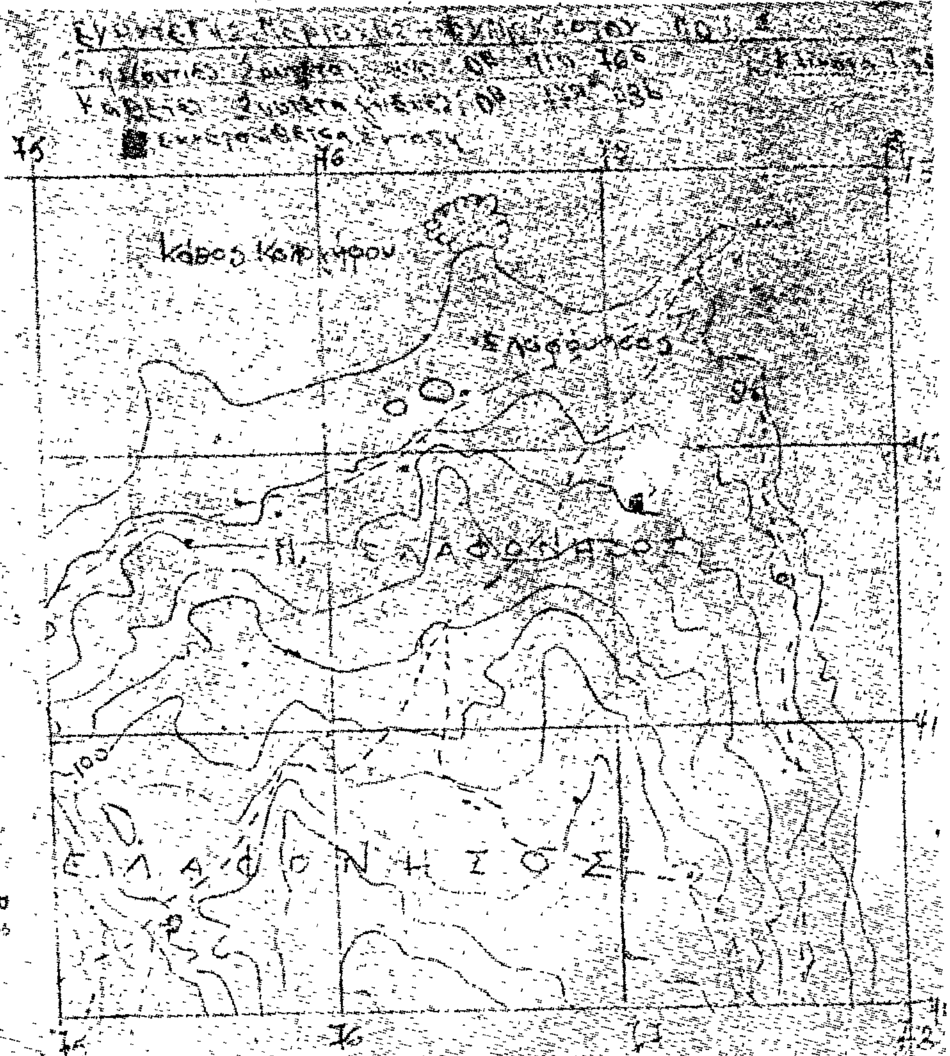

'Αριθ. 1717 (3)

Περὶ κηρύξεως ὡς ἀναδασωτέας 'Ιδιωτικῆς δασικῆς ἐκτάσεως στὴ θέση «Λιμνὶ» τῆς Κοινότητας 'Αγ. Παρασκευῆς τοῦ Ν. Λέσβου.

Ο ΝΟΜΑΡΧΗΣ ΛΕΣΒΟΥ

Σύμφωνα μέ:

1. Τὶς διατάξεις: Τοῦ ἄρθρου 117, παρ. 3 τοῦ Συντάγματος τῆς 'Ελλάδος, β) τῶν ἄρθρων 37 — 44 τοῦ Ν. 998/79 «περὶ προστασίας δασῶν κλπ.), γ) τοῦ Νόμου 3200/1955 «περὶ διοικητικῆς ἀποκεντρώσεως», σὲ συνδυασμὸ μὲ τὶς διατάξεις τοῦ Ν.Δ. 532/1970 «περὶ συμπληρώσεως τῶν διατάξεων περὶ διοικητικῆς ἀποκεντρώσεως» καὶ τοῦ 709/1970 Β. Δ/τος, ποὺ ἐκδόθηκε σὲ ἐκτέλεση αὐτοῦ.

2. Τὶς ἑξῆς διαταγὲς τοῦ 'Υπουργείου Γεωργίας: α) 88854/7483/1.10.75, β) 114812/2946/24.12.75 «περὶ ἐφαρμογῆς διατάξεων ἀφορωσῶν ἀναδασωτέες ἐκτάσεις, γ) 10582/539/13.2.76 «περὶ διευκρινίσεως ἐπὶ τῆς ἐφαρμογῆς τῆς ἀνωτέρω διαταγῆς», δ) 215696/1451/9.5.77 «περὶ κηρύξεως καιομένων δασικῶν ἐκτάσεων ὡς ἀναδασωτέων», ε) 164875/855/21.5.80 (εἰδικὴ διαταγή).

3. Τὴν πρόταση ποὺ ὑποβλήθηκε μὲ τὴν 1777/18.6.79 ἀναφορὰ τῆς ἁρμοδίας Δ/νσεως Δασῶν Λέσβου, σχετικὰ μὲ τὴν κήρυξη ὡς ἀναδασωτέας τῆς κατωτέρω δασικῆς ἐκτάσεως, τῶν 9,60 στρεμ.

'Επειδὴ ἡ ἔκταση χρειάζεται προστασία γιὰ τὴν ἐπαναδημιουργία τῆς δασικῆς βλαστήσεως ποὺ καταστράφηκε ὁλοσχερῶς ἀπὸ πυρκαγιὰ καὶ δὲν ὑπάρχει φιλοδασικὴ ἐπιτροπὴ γιὰ νὰ γνωμοδοτήσει πάνω στὸ θέμα αὐτό, ἀποφασίζουμε :

Κηρύσσουμε ὡς ἀναδασωτέα, μὲ σκοπὸ τὴν προστασία γιὰ τὴν ἐπαναδημιουργία τῆς δασικῆς βλαστήσεως ποὺ παράνομα ὑλοτομήθηκε ἰδιωτικὴ δασικὴ ἔκταση 9,60 στρέμματα.

'Η ἔκταση αὐτή, ποὺ βρίσκεται στὴ θέση Λιμνί, τῆς περιφέρειας τῆς Κοινότητας 'Αγ. Παρασκευῆς, Νομοῦ Λέσβου, καλυπτόταν ἀπὸ ἀείφυλλα πλατύφυλλα καὶ ἄτομα τραχείας πεύκης καὶ καταστράφηκε ὁλοσχερῶς κατὰ τὸν μῆνα 'Απρίλιο τοῦ ἔτους 1978.

Σχετικὸ τὸ σχεδιάγραμμα μὲ κλίμακα 1:2000, τὸ ὁποῖο ἀποτελεῖ ἀναπόσπαστο μέρος τῆς ἀποφάσεως αὐτῆς καὶ στὸ ὁποῖο ἡ ἔκταση φαίνεται μὲ τὰ στοιχεῖα Α,Β,Γ,Δ,Ε καὶ μὲ ὅρια:

'Ανατολικά: Μὲ ἐλαιοκτήματα Μ. Γουδῆ καὶ Α. Γιάνναρου.

Δυτικά : Μὲ ἐπαρχιακὸ δρόμο καὶ πέραν αὐτοῦ συνιδιόκτητο δάσος «Βουβαρίου».


Βόρεια: Μὲ συνιδιόκτητο δάσος «Βουβαρίου»

Νότια: Μὲ συνδιόκτητο δάσος «Βουβαρίου»

'Η ἀπόφαση αὐτὴ νὰ δημοσιευθεῖ στὴν 'Εφημερίδα τῆς Κυβερνήσεως.

Μυτιλήνη, 26 'Ιουνίου 1980

'Ο Νομάρχης
Δ. ΚΟΚΚΙΝΑΚΗΣ

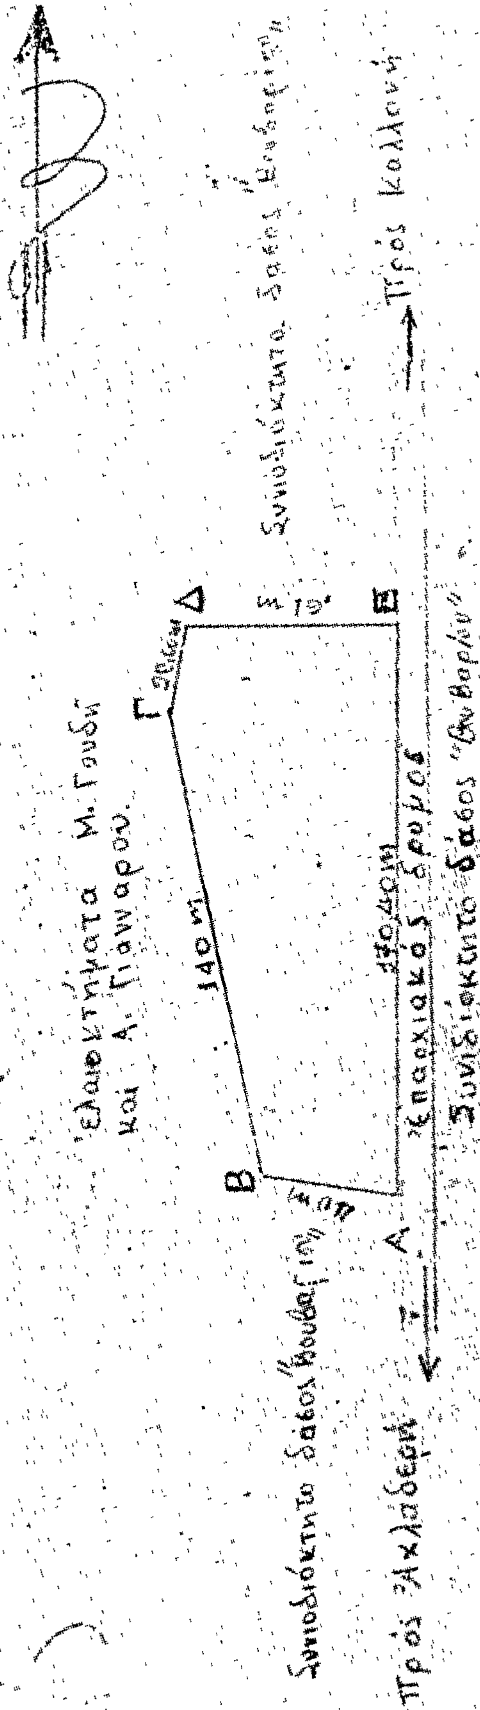
ΝΟΜΑΡΧΙΑ ΛΕΣΒΟΥ
ΔΙΕΥΘΥΝΣΗ ΔΑΣΩΝ
ΣΧΕΔΙΑΓΡΑΜΜΑ
Παρανόμου ἐκχερσωθείσης ἐκτάσεως στή θέση "Λιμνί" τοῦ δάσους
"Βουβαρίου" Ἁγίας Παρασκευῆς Ν. Λέσβου ἀπό Χριστόφα Τσουκαρέλλη
Ἐμβαδόν Ε(ΑΒΓΔΕ) = 9,60 στρεμ.
Κλίμακα 1:2000
Ἐλαιοκτήματα Μ. Γουδή καί Α. Γιαννάρου.
Α
Β
Γ
Δ
Ε
140 m
170,40 m
Συνιδιόκτητο δάσος "Βουβαρίου"
Πρός Ἀχλαδερή
Ἐπαρχιακός δρόμος
Πρός Καλλονή
Συνιδιόκτητο δάσος "Βουβαρίου"
ΘΕΩΡΗΘΗΚΕ
26-6-80
Ὁ Νομάρχης
ΘΕΩΡΗΘΗΚΕ
Μυτιλήνη 18-6-80
Μυτιλήνη 18-6-80
Ὁ Συντάξας
Π. Γιαλαμάς

ΑΝΑΚΟΙΝΩΣΕΙΣ

(4)

Περὶ εἰδοποιήσεως τῆς γενομένης καταθέσεως ἀποζημιώσεως ἐξ ἀναγκαστικῆς ἀπαλλοτριώσεως ἐκτάσεως κειμένης εἰς Ν. Ἀχαΐας Κοινότητος Καμινίων — Θεριανοῦ — Ἁγίου Στεφάνου ὑπὲρ τοῦ Δημοσίου καὶ δαπάναις τῆς Ἑλληνικῆς Τραπέζης Βιομηχανικῆς Ἀναπτύξεως Α.Ε.

ΕΛΛΗΝΙΚΗ ΤΡΑΠΕΖΑ
ΒΙΟΜΗΧΑΝΙΚΗΣ ΑΝΑΠΤΥΞΕΩΣ Α.Ε.

Ἡ ἐν Ἀθήναις ἑδρεύουσα (Πανεπιστημίου 18) Ἀνώνυμος Ἑταιρεία ὑπὸ τὴν ἐπωνυμίαν «ΕΛΛΗΝΙΚΗ ΤΡΑΠΕΖΑ ΒΙΟΜΗΧΑΝΙΚΗΣ ΑΝΑΠΤΥΞΕΩΣ» Α.Ε., νομίμως ἐκπροσωπουμένη, φέρει εἰς γνῶσιν τῶν κεκτημένων ἢ ἀξιούντων δικαιώματα κυριότητος ἢ ἄλλα ἐμπράγματα δικαιώματα ἐπὶ ἐκτάσεως 18.542 μ², κειμένης στὶς Κοινότητες Καμινίων — Θεριανοῦ καὶ Ἁγ. Στεφάνου, Ν. Ἀχαΐας, μετὰ τῶν ἐπ' αὐτῆς διαφόρων δένδρων κλπ. ἡ ὁποία ἀπηλλοτριώθη ὑπὲρ τοῦ Ἑλληνικοῦ Δημοσίου καὶ δαπάναις τῆς Τραπέζης ταύτης διὰ τὴν κατασκευὴν τῆς ὁδοῦ προσπελάσεως ἀπὸ τὴν ἐθνικὴ ὁδὸ Πατρῶν — Πύργου πρὸς τὴν βιομηχανικὴ περιοχὴ Πατρῶν δυνάμει τῶν ὑπ' ἀριθ. 11208/Χ—18/8.6.1979 (ΦΕΚ 427/20.8.79 Τεῦχος Δ') καὶ 13112/Χ—18/25.7.1979 (ΦΕΚ 503/20.9.1979 Τεῦχος Δ') ἀποφάσεων τοῦ Νομάρχου Ἀχαΐας, ὅτι ἐν συνεχείᾳ τοῦ παρακατατεθέντος ποσοῦ δρχ. 6.500.000 δυνάμει τοῦ γραμματίου συστάσεως παρακαταθήκης ἀριθ. 64319/19.6.1980 κατέθεσε συμπληρωματικὸ ποσὸ δραχμῶν δύο ἑκατομμυρίων (2.000.000) δυνάμει τοῦ ὑπ' ἀριθ. 65104/9.7.1980 γραμματίου συστάσεως παρακαταθήκης τοῦ Ταμείου Παρακαταθηκῶν καὶ Δανείων, Γραφεῖο Πατρῶν, ὡς καθορισθεῖσα προσωρινὴν ἀποζημίωσιν τῆς ἄνω ἀπαλλοτριωθείσης ἐκτάσεως διὰ τῆς ὑπ' ἀριθ. 3079/1979 ἀποφάσεως τοῦ Μονομελοῦς Πρωτοδικείου Πατρῶν διὰ τὰ ἀκίνητα τὰ ἀποζημιούμενα ὑπὸ τοῦ Δημοσίου.

Τὸ ἀνωτέρω ποσὸν εἶναι ἀποδοτέον εἰς τοὺς ἀναγνωρισθησομένους δικαιούχους τῆς ὡς ἄνω ἀπαλλοτριωθείσης ἐκτάσεως.

Ἐν Ἀθήναις τῇ 14 Ἰουλίου 1980

Ὁ Πληρεξούσιος Δικηγόρος τῆς ΕΤΒΑ Α.Ε.
ΓΕΩΡΓΙΟΣ Ι. ΣΤΕΝΟΣ

(Ἀριθ. τριπλ. Ταμ. Γεν. Ἐσ. Ἀθηνῶν 31275/14.7.80)

(6)

Περὶ εἰδοποιήσεως τῆς γενομένης συμπληρωματικῆς καταθέσεως ἀποζημιώσεως ἐξ ἀναγκαστικῆς ἀπαλλοτριώσεως ἐκτάσεως κειμένης εἰς τὴν περιοχὴν Κοινότητος Μακρυχωρίου Λαρίσης ὑπὲρ τῆς Ἑλληνικῆς Τραπέζης Βιομηχανικῆς Ἀναπτύξεως.

ΕΛΛΗΝΙΚΗ ΤΡΑΠΕΖΑ
ΒΙΟΜΗΧΑΝΙΚΗΣ ΑΝΑΠΤΥΞΕΩΣ Α.Ε.

Ἡ ἐν Ἀθήναις ἑδρεύουσα (Πανεπιστημίου 18) Ἀνώνυμος Ἑταιρεία ὑπὸ τὴν ἐπωνυμίαν «Ἑλληνικὴ Τράπεζα Βιομηχανικῆς Ἀναπτύξεως Α.Ε.» νομίμως ἐκπροσωπουμένη, φέρει εἰς γνῶσιν τῶν κεκτημένων ἢ ἀξιούντων δικαιώματα κυριότητος ἢ ἄλλα ἐμπράγματα δικαιώματα, ἐπὶ ἐκτάσεως 2.300.000 τ.μ. περίπου κειμένης εἰς τὴν περιοχὴν Κοινότητος Μακρυχωρίου Νομοῦ Λαρίσης μετὰ τῶν ἐπ' αὐτῆς διαφόρων κτισμάτων, ἐγκαταστάσεων, δένδρων κλπ. ἡ ὁποία ἀπαλλοτριώθηκε ὑπὲρ καὶ δαπάναις τῆς Τραπέζης ταύτης διὰ τὴν ἵδρυσιν καὶ ἐκμετάλλευσιν τῆς Βιομηχανικῆς Περιοχῆς Λαρίσης, δυνάμει τῆς ὑπ' ἀριθμ. Β 1237/1241/28.8.1979 ἀποφάσεως τῶν Ὑπουργῶν Οἰκονομικῶν καὶ Βιομηχανίας καὶ Ἐνεργείας ὅτι μὲ τὸ ὑπ' ἀριθ. 593265/2.7.1980 Γραμμάτιο Συστάσεως Παρακαταθήκης κατέθεσε εἰς τὸ Ταμεῖον Παρακαταθηκῶν καὶ Δανείων τὸ ποσὸν τῶν 72.464.506 δραχμῶν ὡς συμπληρωματικὴν ἀποζημίωσιν τῆς ὡς ἄνω ἀπαλλοτριωθείσης ἐκτάσεως δυνάμει τῆς ὑπ' ἀριθμ. 227/1980 ἀποφάσεως τοῦ Ἐφετείου Λαρίσης.

Τὸ ἀνωτέρω ποσὸν εἶναι ἀποδοτέον εἰς τοὺς ἀναγνωρισθησομένους δικαιούχους τῆς ὡς ἄνω ἀπαλλοτριωθείσης ἐκτάσεως.

Ἐν Ἀθήναις τῇ 9 Ἰουλίου 1980

Ὁ Πληρεξούσιος Δικηγόρος τῆς ΕΤΒΑ Α.Ε.
ΓΕΩΡΓΙΟΣ ΣΤΕΝΟΣ

(Ἀριθ. τριπλ. Ταμ. Γεν. Ἐσ. Ἀθηνῶν 30605/9.7.1980)

ΠΟΛΕΟΔΟΜΙΑ

ΑΝΑΚΟΙΝΩΣΕΙΣ

(6)

Περὶ εἰδοποιήσεως τῆς γενομένης παρακαταθέσεως ἀποζημιώσεως προσκυρωθέντων τμημάτων ὁδοῦ τοῦ Δήμου Πρεβέζης.

Εἰδοποιεῖται ὁ Δῆμος Πρεβέζης, ὅτι ὑπὸ τοῦ Ἀποστόλου Ι. Πουρναροπούλου, κατοίκου Ἀθηνῶν, Ἀλκαμένους 125, κατετέθη ἐπ' ὀνόματί του εἰς τὸ Ταμεῖον Παρακαταθηκῶν καὶ Δανείων (Γραφεῖον Πρεβέζης), τὸ ποσὸν τῶν δρχ. ἑκατὸν τριάκοντα χιλιάδων ἑκατὸν εἴκοσι (130.120), (ἀριθμὸς γραμματίου συστάσεως παρακαταθήκης 8574/10.7.1980) δι' ἀποζημίωσιν δύο τμημάτων ὁδοῦ ἐκ μ² 30,10 καὶ 2,13 προσκυρωθέντων εἰς τὴν ἰδιοκτησίαν Ἀποστ. Πουρναροπούλου, διὰ τῆς ὑπ' ἀριθ. ΤΥ 7254/9/25.10.78 πράξεως προσκυρώσεως τῆς Δ/σεως Τεχνικῶν Ὑπηρεσιῶν Πρεβέζης, κυρωθείσης νομίμως καὶ ἐμφαινομένων εἰς τὴν ὡς εἴρηται πρᾶξιν ὑπ' ἀριθ. 3, 4, 7, 8, 3 τὸ πρῶτον καὶ ὑπ' ἀριθ. 12, 25, 26, 13, 12 τὸ δεύτερον, ἐν συνδυασμῷ καὶ πρὸς τὴν ὑπ' ἀριθ. 183/79 ἀπόφασιν τοῦ Μονομελοῦς Πρωτοδικείου Πρεβέζης περὶ καθορισμοῦ προσωρινῆς τιμῆς μονάδος δρχ. 4.000 κατὰ μ².

Ἐν Πρεβέζῃ τῇ 10 Ἰουλίου 1980

Ὁ πληρεξούσιος Δικηγόρος
ΓΕΡΑΣΙΜΟΣ ΛΟΥΚΑΣ

(Ἀριθ. τριπλ. Ταμ. Δικ. Εἰσ. Ἀθηνῶν 60740/14.7.80)

ΑΠΟ ΤΟ ΕΘΝΙΚΟ ΤΥΠΟΓΡΑΦΕΙΟ